

Bauherr: Mobimo Management AG
Bauobjekt: AQA Quartierhaus 2.6, 5000 Aarau

Projekt-Nr.: 13-06.26.4.18
 Plan-Nr.: 0.1
 Revidiert: Leer
 Mst.: 1:100
 Format: A3
 Gezeichnet: 07.01.2019 | xhk



bfb ag
 management.planung.bau
 Martinstrasse 16, Postfach 29
 CH - 4622 Egerkingen
 Telefon +41 62 387 70 20
 Telefax +41 62 387 70 21
 www.bfb-ag.com

© Dieser Plan ist unser geistiges Eigentum. Wir behalten uns alle Rechte vor.

Grundriss/Schnitt A-A

Bauherrschaft:
 Mobimo Management AG
 Seestrasse 59, 8700 Küsnacht

Datum:
 07.01.19

Unterschrift / Stempel:

Projektverfasser:
 bfb AG management.planung.bau
 Martinstrasse 16, 4622 Egerkingen

Datum:
 07.01.19


Unterschrift / Stempel:

Grundeigentümer:
 Mobimo AG
 Seestrasse 59, 8700 Küsnacht


Datum:
 07.01.19

Unterschrift / Stempel:

Betroffener Bereich

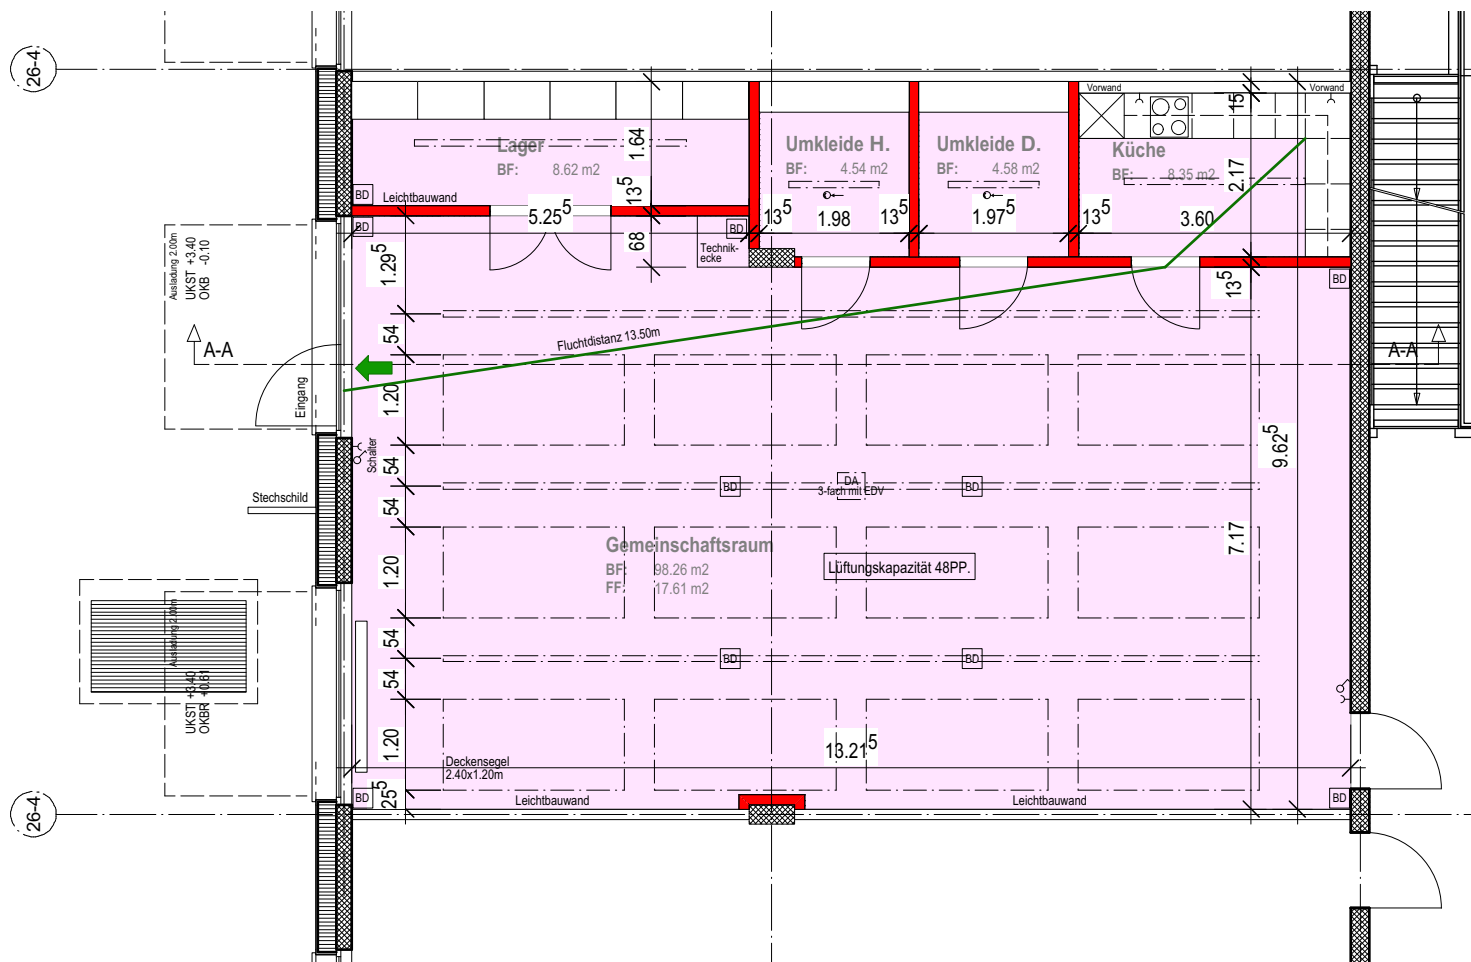

Grundriss

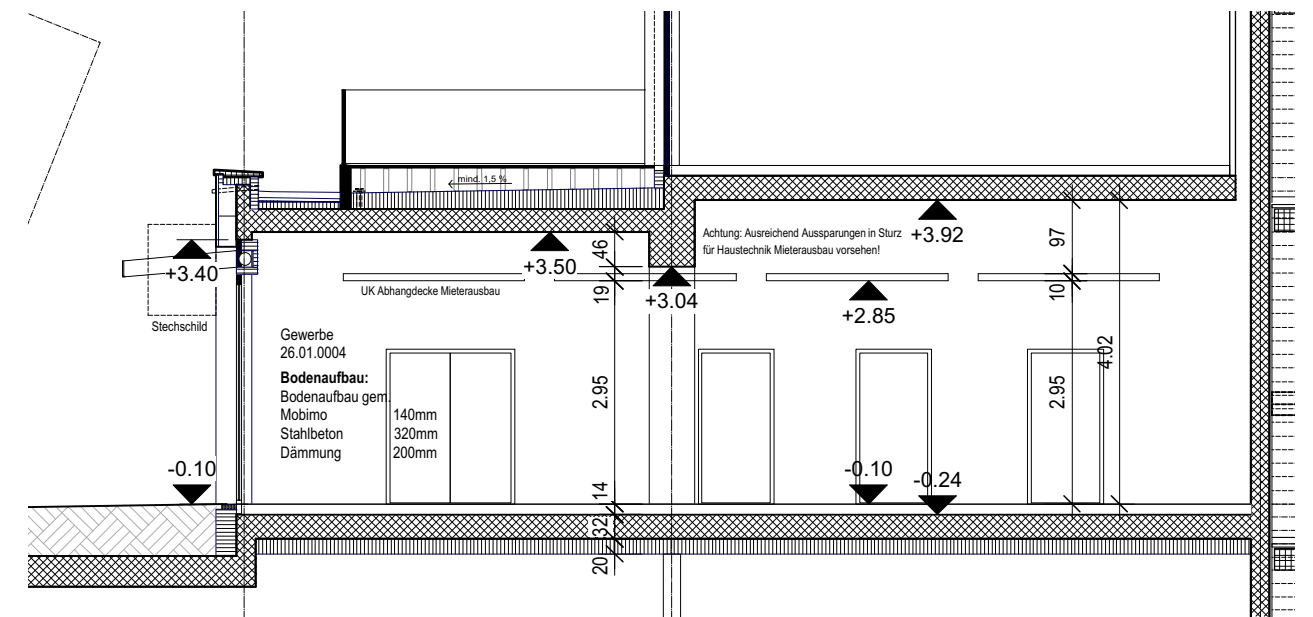

Schnitt A-A